

ARRÊTÉ N° ARR_2024_0628_PV1_RD112_CHAMPAGNEY
Portant permission de voirie sur une Route Départementale

Service : PPR - ROUTES - SDEE - ARD DOLE

LE PRÉSIDENT DU CONSEIL DÉPARTEMENTAL

- VU** La demande en date du 14 mai 2024 par laquelle le SIE de MONTMIREY-LE-CHATEAU, sis 7 Place des Cygnes 39290 THERVAY, représenté par M. Bernard PERRINET, sollicite l'autorisation d'exécuter des travaux de pose de conduite d'eau potable dans l'emprise de la Route Départementale n° 112, 39290 CHAMPAGNEY ;
- VU** Le code général des collectivités territoriales et notamment les articles L3221-4 et L3221-5 ;
- VU** Le code de la voirie routière et notamment les articles L113-2 à L113-7 ;
- VU** Le règlement de voirie départementale approuvé le 28 mai 2010 ;
- VU** L'arrêté en vigueur de délégation permanente de signature consentie à M. le Chef de l'Agence Routière Départementale de DOLE ;
- VU** Le code général des propriétés des personnes publiques et notamment les articles L2121-1 à L2122-5 ;
- VU** L'état des lieux ;

ARRÊTE

ARTICLE 1 AUTORISATION PRÉALABLES

Le bénéficiaire est expressément averti que le présent arrêté ne vaut pas autorisation qui relève de réglementations et codes autres que celui du code de la voirie routière.
Si tel est le cas pour l'aménagement envisagé, alors il lui revient d'obtenir les accords auprès des autorités compétentes.

ARTICLE 2 AUTORISATION

Le bénéficiaire désigné dans la demande susvisée est autorisé à occuper le domaine public, RD 112 - commune de CHAMPAGNEY, pour exécuter les travaux énoncés dans sa demande et pour y maintenir les ouvrages réalisés, à charge pour lui de se conformer aux dispositions du présent arrêté.
Pose de conduite d'eau potable Ø125 mm sur 1250 ml.

ARTICLE 3 PRESCRIPTIONS TECHNIQUES

Les dispositions de l'article 39 du règlement de voirie susvisé sont applicables sous réserves des prescriptions particulières fixées par le présent arrêté.

Implantation et ouverture du chantier

Le bénéficiaire préviendra le service gestionnaire de la voirie (Agence Routière Départementale de DOLE) de la date du commencement des travaux. Les ouvrages à réaliser seront implantés en sa présence.

La tranchée transversale sera implantée sous chaussée au PR10+0010.

Mode opératoire

- TRANCHÉES SOUS ACCOTEMENT

Les accotements non stabilisés pourront être remblayés avec les matériaux extraits avec l'accord du service gestionnaire. Ils seront remis en état avec de la terre végétale et ensemencés avec un mélange de graminées adapté.

Tranchée ouverte sous accotement ou dépendances, à une distance < à 1.20 m du bord de chaussée

- Ouverture de la fouille.
- Extraction, puis évacuation des matériaux en décharge.
- Pose du réseau d'eau potable de Ø 125 sur 1250 ml, installation d'un grillage avertisseur à 10 cm au-dessus de la génératrice supérieure.
- Remblaiement en, G.N.T 0/31.5 sur une épaisseur de 75 cm.
- Compactage par couches de 30 cm.
- Réglage et finition soignée de l'accotement ou dépendances, à l'identique, après travaux, apport de terre végétale pour engazonnement aux graminées des zones terrassées : Ray Grass → 45% / Graminées Espèces Locales → 55%, l'ensemble sera dosé à 20 grammes au m2.

- CONTRÔLES DE COMPACITÉ

Les objectifs de densification et la fréquence des contrôles sont fixés par l'annexe 7 du règlement de voirie susvisé.

Dépôt de matériaux et de matériel

Les matériaux et matériels nécessaires aux travaux autorisés pourront être mis en dépôt sur l'accotement de la RD 112 avec l'accord du service gestionnaire.

Remise en état

A la fin du chantier, les lieux seront remis en état et tous les déchets (y compris les déblais excédentaires) produits par les travaux seront évacués vers une filière de traitement appropriée.

ARTICLE 4 SÉCURITÉ ET SIGNALISATION DU CHANTIER

L'entreprise chargée des travaux devra signaler le chantier conformément à la réglementation et aux recommandations en vigueur, et notamment le guide « Manuel de chef de chantier – signalisation temporaire ».

Si l'exécution des travaux nécessite un arrêté réglementant la circulation, il devra l'obtenir avant leur début auprès de l'autorité de police compétente.

ARTICLE 5 PRÉVENTION DES RISQUES LIES A L'AMIANTE ET AUX HAP

En cas de démolition partielle ou totale de la chaussée, le bénéficiaire est tenu d'**effectuer au préalable** et à ses frais un diagnostic sur la présence éventuelle d'amiante ou de HAP. Si celle-ci est avérée, les mesures préventives et le traitement des matériaux produits par le chantier seront pris en charge par le bénéficiaire.

ARTICLE 6 DURÉE DES TRAVAUX ET RÉCOLEMENT

La durée des travaux autorisés par le présent arrêté ne devra pas excéder 3 mois. Le bénéficiaire devra prévenir au moins huit jours à l'avance le service gestionnaire de la date prévue pour la fin des travaux afin qu'il puisse contrôler leur conformité au projet autorisé.

ARTICLE 7 RESPONSABILITÉ DU BÉNÉFICIAIRE – GARANTIE

La présente autorisation est délivrée à titre personnel et elle ne peut être cédée sans l'accord du Département. Son bénéficiaire est responsable vis-à-vis de ce dernier et vis à vis des tiers des dommages de toute nature qui pourraient résulter des travaux ou de l'exploitation de ses ouvrages.

Pendant la durée de l'autorisation d'occupation du domaine, son bénéficiaire devra assurer l'entretien des ouvrages dont il est propriétaire à charge pour lui de solliciter l'autorisation de réaliser les travaux correspondants. En ce qui concerne le remblaiement des tranchées et la réfection de la chaussée et des dépendances domaniales, le délai de garantie est fixé à un an à compter du récolement des travaux.

Dans le cas où les prescriptions de l'autorisation ne seraient pas respectées, le service gestionnaire adressera une mise en demeure au bénéficiaire pour y remédier dans un délai déterminé. Si celle-ci est restée sans effet au terme du délai, le service gestionnaire pourra exécuter d'office et aux frais du bénéficiaire, les travaux nécessaires.

Les droits des tiers sont et demeurent expressément réservés.

ARTICLE 8 VALIDITÉ DE L'AUTORISATION

La présente autorisation est délivrée à titre précaire et révocable, et elle ne confère aucun droit réel à son bénéficiaire. Elle peut être retirée à tout moment, sans indemnités, pour des motifs liés à l'intérêt du domaine public. Le Département se réserve également le droit de faire déplacer les ouvrages implantés sur le domaine public aux frais de leur bénéficiaire, dès lors que ce déplacement est justifié par des travaux d'aménagement du domaine.

ARTICLE 9 Mme la Directrice Générale ds Services du Département est chargée de l'exécution du présent arrêté, qui sera transmis en Préfecture et publié sur le site internet du Département <https://www.jura.fr>.

ARTICLE 10 RECOURS

Le bénéficiaire est informé qu'il dispose d'un droit d'accès et de rectification des informations le concernant qu'il peut exercer auprès de l'Agence routière départementale de DOLE, à l'adresse suivante : 24, Rue de la Fenotte 39100 DOLE.

Le présent arrêté peut faire l'objet d'un recours contentieux devant le tribunal administratif de Besançon, dans un délai de deux mois à compter de sa notification.

Diffusion :

Le bénéficiaire pour attribution

Son représentant pour information

La commune de CHAMPAGNEY pour informations

L'ARD pour classement

Signature de l'arrêté



Envoyé en préfecture le 28/05/2024

Reçu en préfecture le 28/05/2024

Publié le 28/05/2024

S²LOW

ID : 039-223900010-20240523-ARR_2024_0628-AR

Demande d'autorisation de voirie



CONSEIL DEPARTEMENTAL

Agence routière départementale de DOLE

24 rue de la Fenotte – 39100 DOLE

Téléphone : 03.84.79.88.88. - Fax : 03.84.79.88.70..

DECLARANT

NOM, Prénom ou DENOMINATION	NOM d'USAGE	Téléphone
SIE Montmirey le Château		
PERSONNE MORALE (nom du REPRESENTANT LEGAL ou STATUTAIRE) M. PERRINET – Président du SIE Montmirey le Château		
ADRESSE : 7 Place des Cygnes	COMPLEMENT d'ADRESSE	
CODE POSTAL : 39 290	LOCALITE de DESTINATION : THERVAY	

TERRAIN

ADRESSE du TERRAIN (numéro, voie ou lieu-dit, code postal et bureau distributeur) CHAMPAGNEY – Route de Vesoul à Auxonne	NOM et ADRESSE du PROPRIETAIRE du TERRAIN (s'il est autre que le déclarant)
Indiquer la voie concernée et la position Route Départementale n°112	<input type="checkbox"/> En agglomération <input checked="" type="checkbox"/> Hors agglomération

ENTREPRISE AGISSANT POUR VOTRE COMPTE (éventuellement)

NOM de l'entreprise : MONTHOLIER TP	Adresse : Rue de la Rochette – 39 800 MONTHOLIER
-------------------------------------	--

PROJET

ANTERIORITE EVENTUELLE	DATE ET DUREE
Si le projet a déjà fait l'objet d'une déclaration de travaux ou d'une demande de permis de construire, indiquez ci-dessous son numéro :	Date de début des travaux : Juin / Juillet 2024 Durée (en jours) : 60 jours
NATURE DE LA DEMANDE	NATURE ET DESCRIPTION DU PROJET
<input checked="" type="checkbox"/> Alignement sans travaux <input type="checkbox"/> Permission de voirie <input type="checkbox"/> Permission de stationnement <input type="checkbox"/> Alignement avec travaux <input type="checkbox"/> Clôtures	<input type="checkbox"/> Portail <input type="checkbox"/> Compteur <input type="checkbox"/> Accès ou buses <input type="checkbox"/> Branchement réseau AEP <input type="checkbox"/> Autres

(Plusieurs cases peuvent être cochées simultanément)

Dans tous les cas, joindre le plan de situation du terrain établi à une échelle comprise entre 1/5000 et 1/25000 de format 21 x 29,7 comportant : l'orientation, les voies de desserte avec l'indication de leur dénomination, les points de repère permettant de localiser le terrain (un extrait du plan d'occupation des sols de la commune ou le plan du tableau d'assemblage cadastral peut être utilisé).

Le cas échéant, plan des travaux à édifier à une échelle comprise entre 1/50 et 1/500 comportant :

- L'orientation
- L'implantation des clôtures, chacune figurée différemment
- La localisation schématique des équipements publics existants, desservant le terrain et les constructions (voirie, accès, eau, assainissement, électricité, gaz); à défaut d'équipements publics, indiquer les équipements privés prévus, notamment pour l'alimentation en eau et l'assainissement.
- Le croquis des travaux.

NOM : JEANNIN

Date et signature

le 14/05/24


AVIS DU MAIRE :

Envoyé en préfecture le 28/05/2024

Reçu en préfecture le 28/05/2024

Publié le 28-05-2024

ID : 039-223900010-20240523-ARR_2024_0628-AR

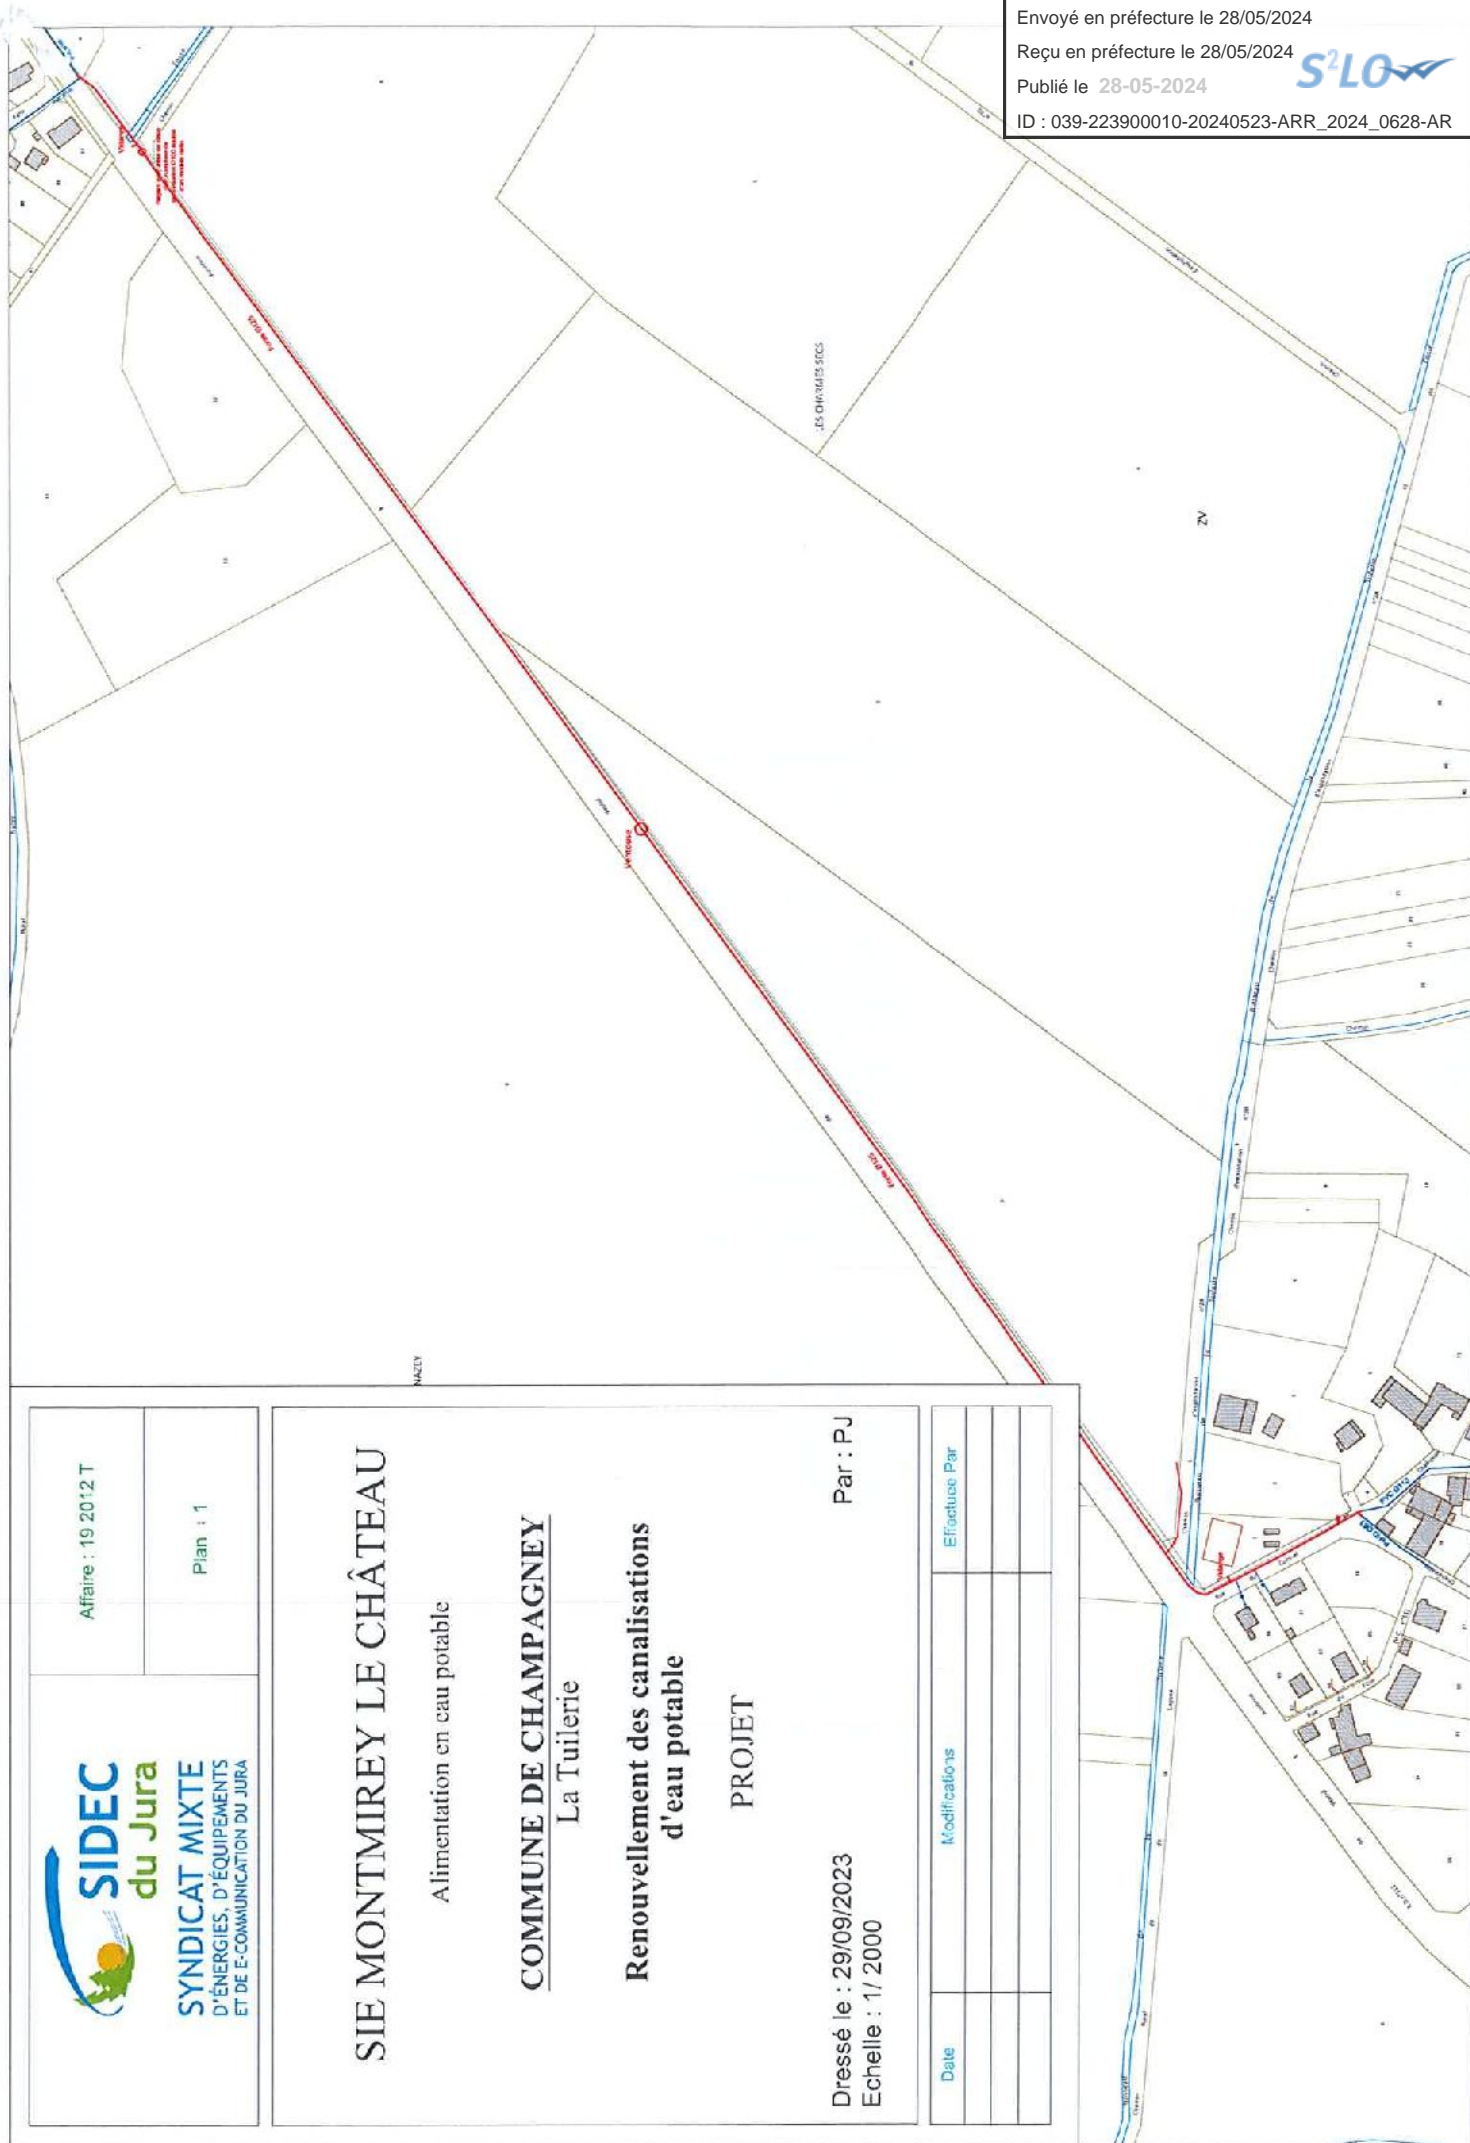

Affaire : 19 2012 T

Plan : 1



SIE MONTMIREY LE CHÂTEAU

Alimentation en eau potable

COMMUNE DE CHAMPAGNEY

La Tuilerie

Renouvellement des canalisations d'eau potable

PROJET

Par : PJ

Dressé le : 29/09/2023

Echelle : 1/ 2000

Date	Modifications	Efectuuse Par